


PLANIMETRIA STATO DI FATTO
scala 1:250




LEGENDA

- Edifici
 - Punti di rilievo
 - Pavimentazione in asfalto
 - Finitura superficiale in materiale bicomponente colorato
 - Marciapiedi di progetto in asfalto
 - Cordonate di progetto
 - Percorsi pedonali in porfido
 - Aree stradali a raso in asfalto stampato colorato
 - Punti luce esistenti
- Sottoservizi esistenti
- caditoie esistenti
 - Rete Fognaria Esistente
 - Linea Gas Esistente
 - Linea Acquedotto Esistente
 - Rete elettrica (Enel) Esistente
- Rete acque bianche in progetto
- trincea drenante ø 315
 - tubazione ø 160 ÷ 200
 - pozzetto - caditoia
- Rete pubblica illuminazione in progetto
- tubazione ø 110
 - plinto predisposizione P.I.

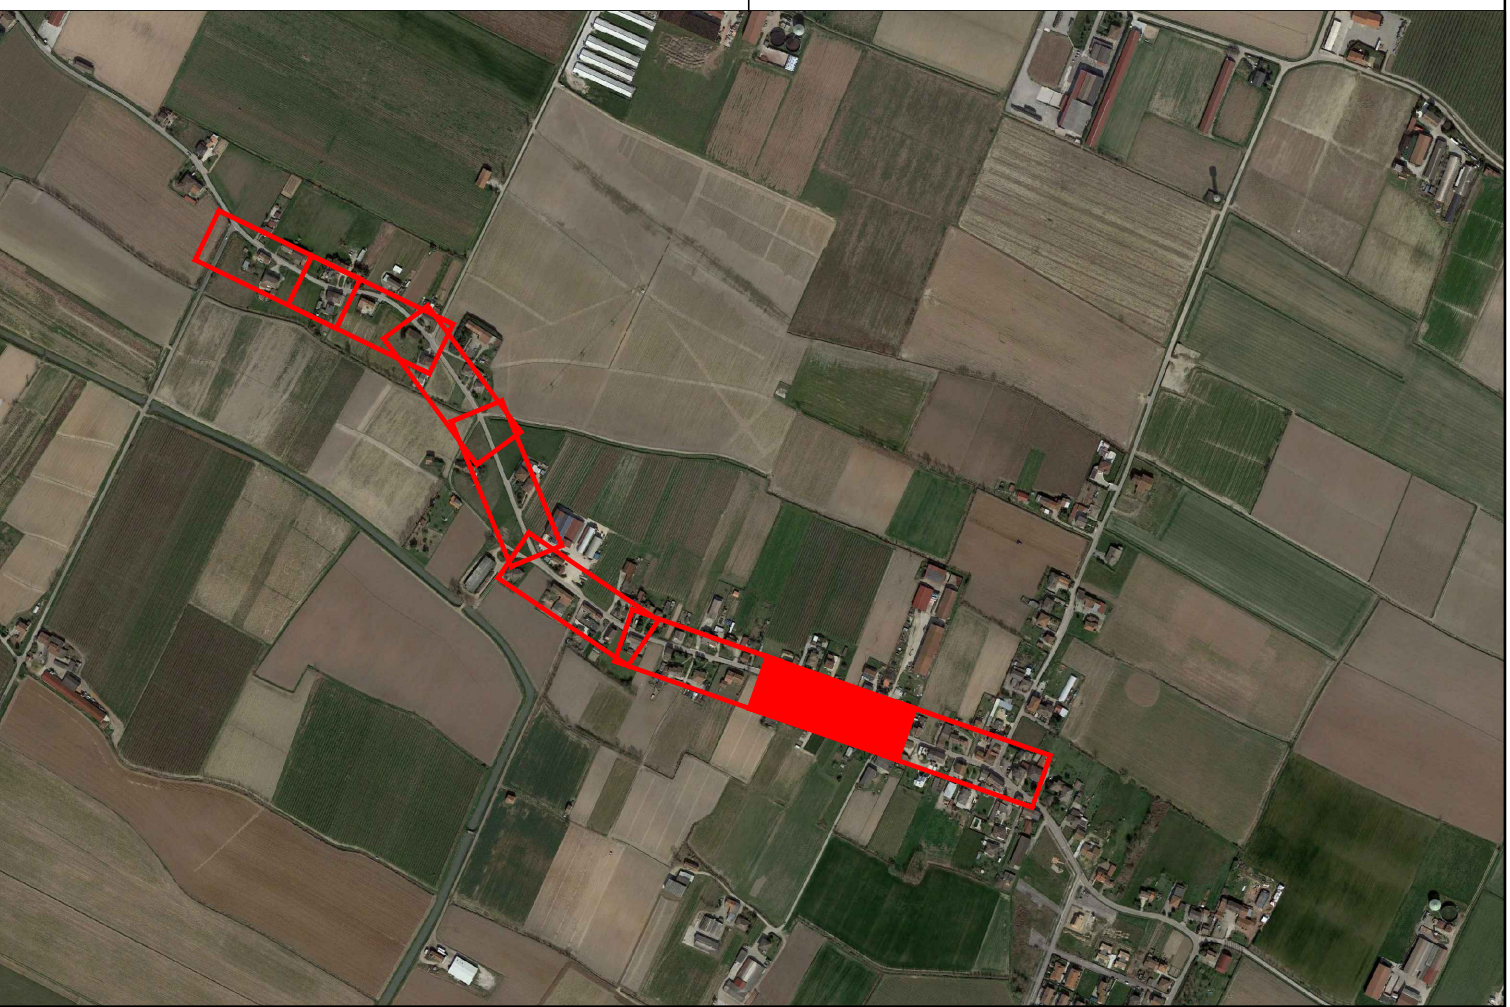

PLANIMETRIA DI PROGETTO
scala 1:250

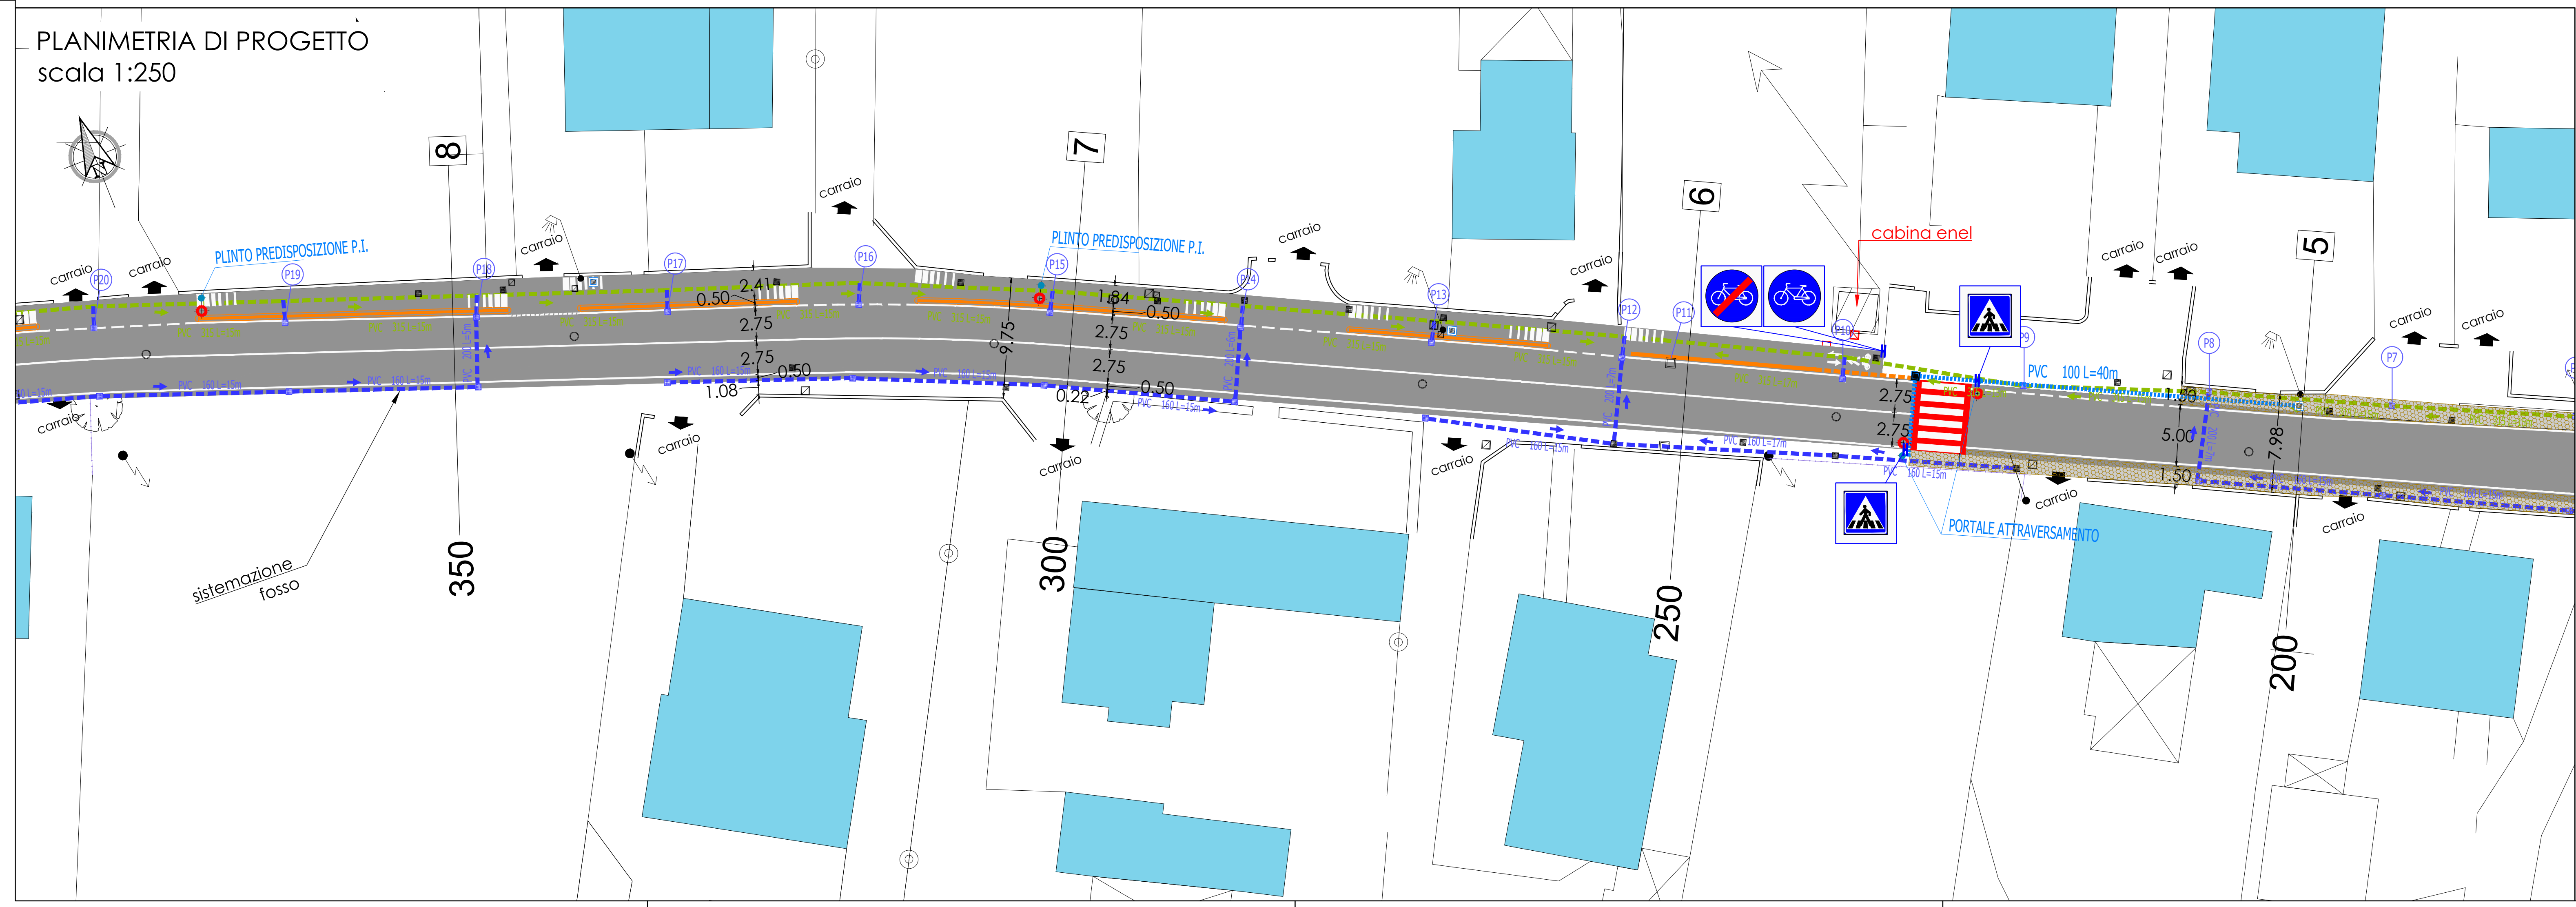

COMUNE DI ALBAREDO D'ADIGE
PROVINCIA DI VERONA

AMMODERNAMENTO ARTERIA STRADALE
Via Cosotton e via Villaraspa
nella frazione di Presina

PROGETTO DEFINITIVO

N° ELABORATO:
08
PP.02

OGGETTO:
Planimetria Stato di Fatto
Planimetria di Progetto
Tavola 2 di 8

SCALA:
1:250

Il Progettista:
ing. Damiano Guida

Collaborazione:
arch. Giorgio Gagliardi

Commissa:
22.002

Data:
maggio.2022

Revisione:
luglio.2022

Il R.U.P.:
arch. Massimo Molinaroli

Ing. Damiano Guida - Alto San Nazaro, 4 - 37129 Verona (VR) Mob.: 347 7501220 - E-mail: damiano.guida@icloud.com
Il presente documento non potrà essere copiato, riprodotto o altrimenti pubblicato, in tutto o in parte, senza il consenso scritto. Ogni utilizzo non autorizzato sarà perseguito a norma di legge.