



PLANIMETRIA STATO DI FATTO
scala 1:250

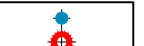


LEGENDA

- | | |
|--|---|
|  Edifici |  Sottoservizi esistenti |
|  Punti di rilievo |  Rete Fognaria Esistente |
|  Pavimentazione in asfalto |  Linea Gas Esistente |
|  Finitura superficiale in materiale bicomponente colorato |  Linea Acquedotto Esistente |
|  Marciapiedi di progetto in asfalto |  Rete elettrica (Enel) Esistente |
|  Cordonate di progetto |  Rete acque bianche in progetto |
|  Percorsi pedonali in portido |  trincea drenante ø 315 |
|  Aree stradali a raso in asfalto stampato colorato |  tubazione ø 160 ÷ 200 |
|  Punti luce esistenti |  pozzetto - caditoia |
| |  Rete pubblica illuminazione in progetto |
| |  tubazione ø 110 |
| |  plinto predisposizione P.I. |

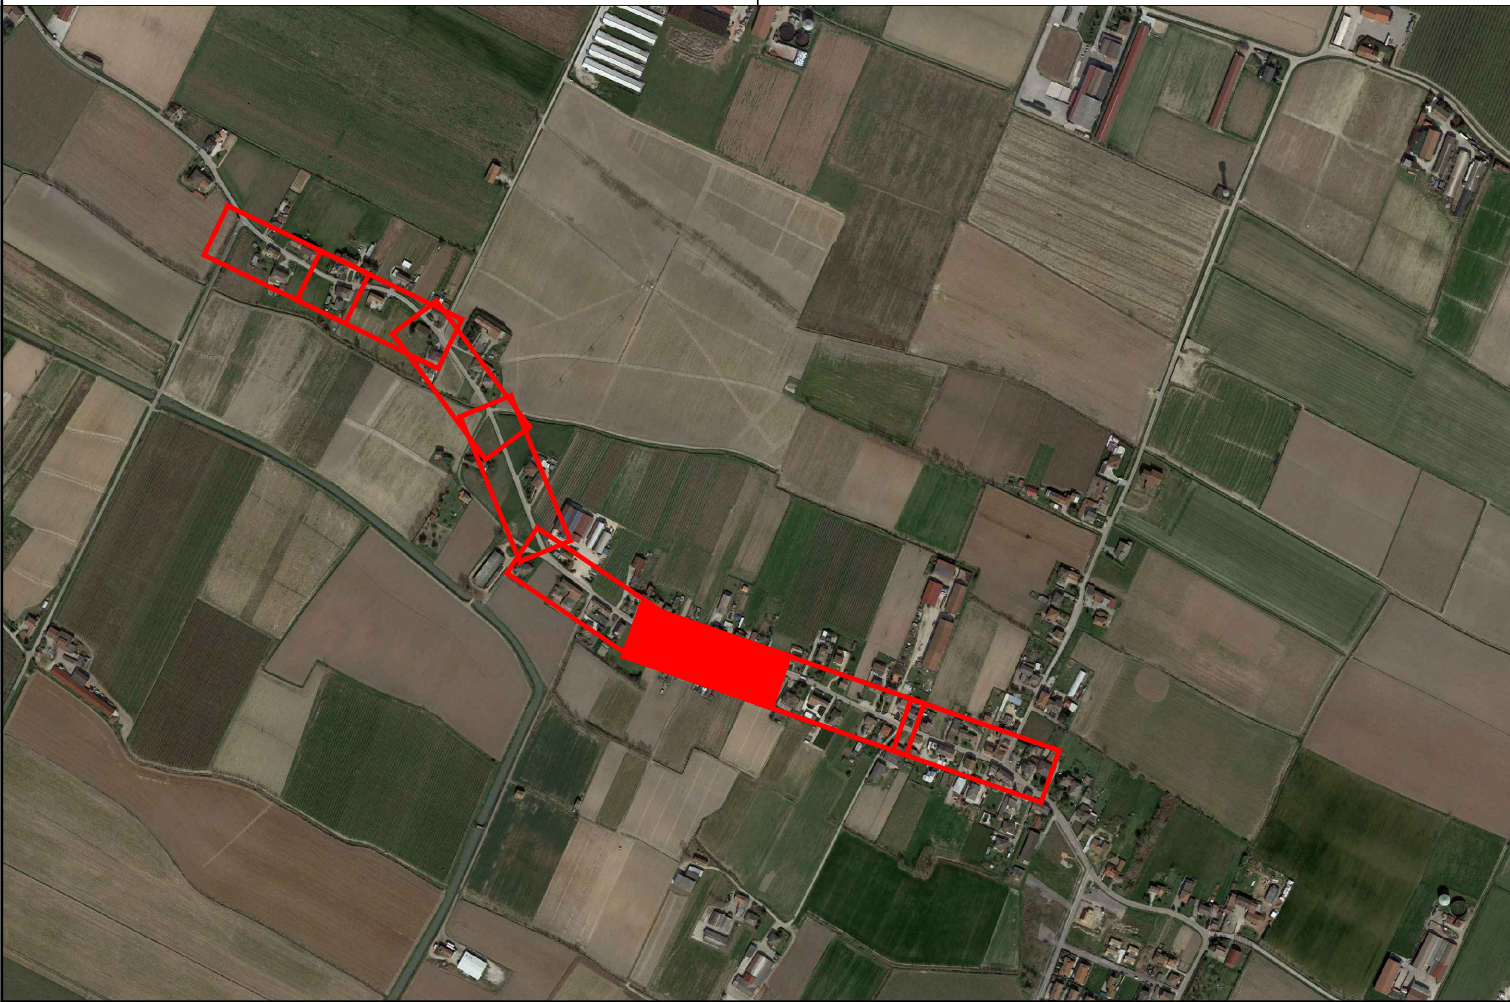

PLANIMETRIA DI PROGETTO
scala 1:250

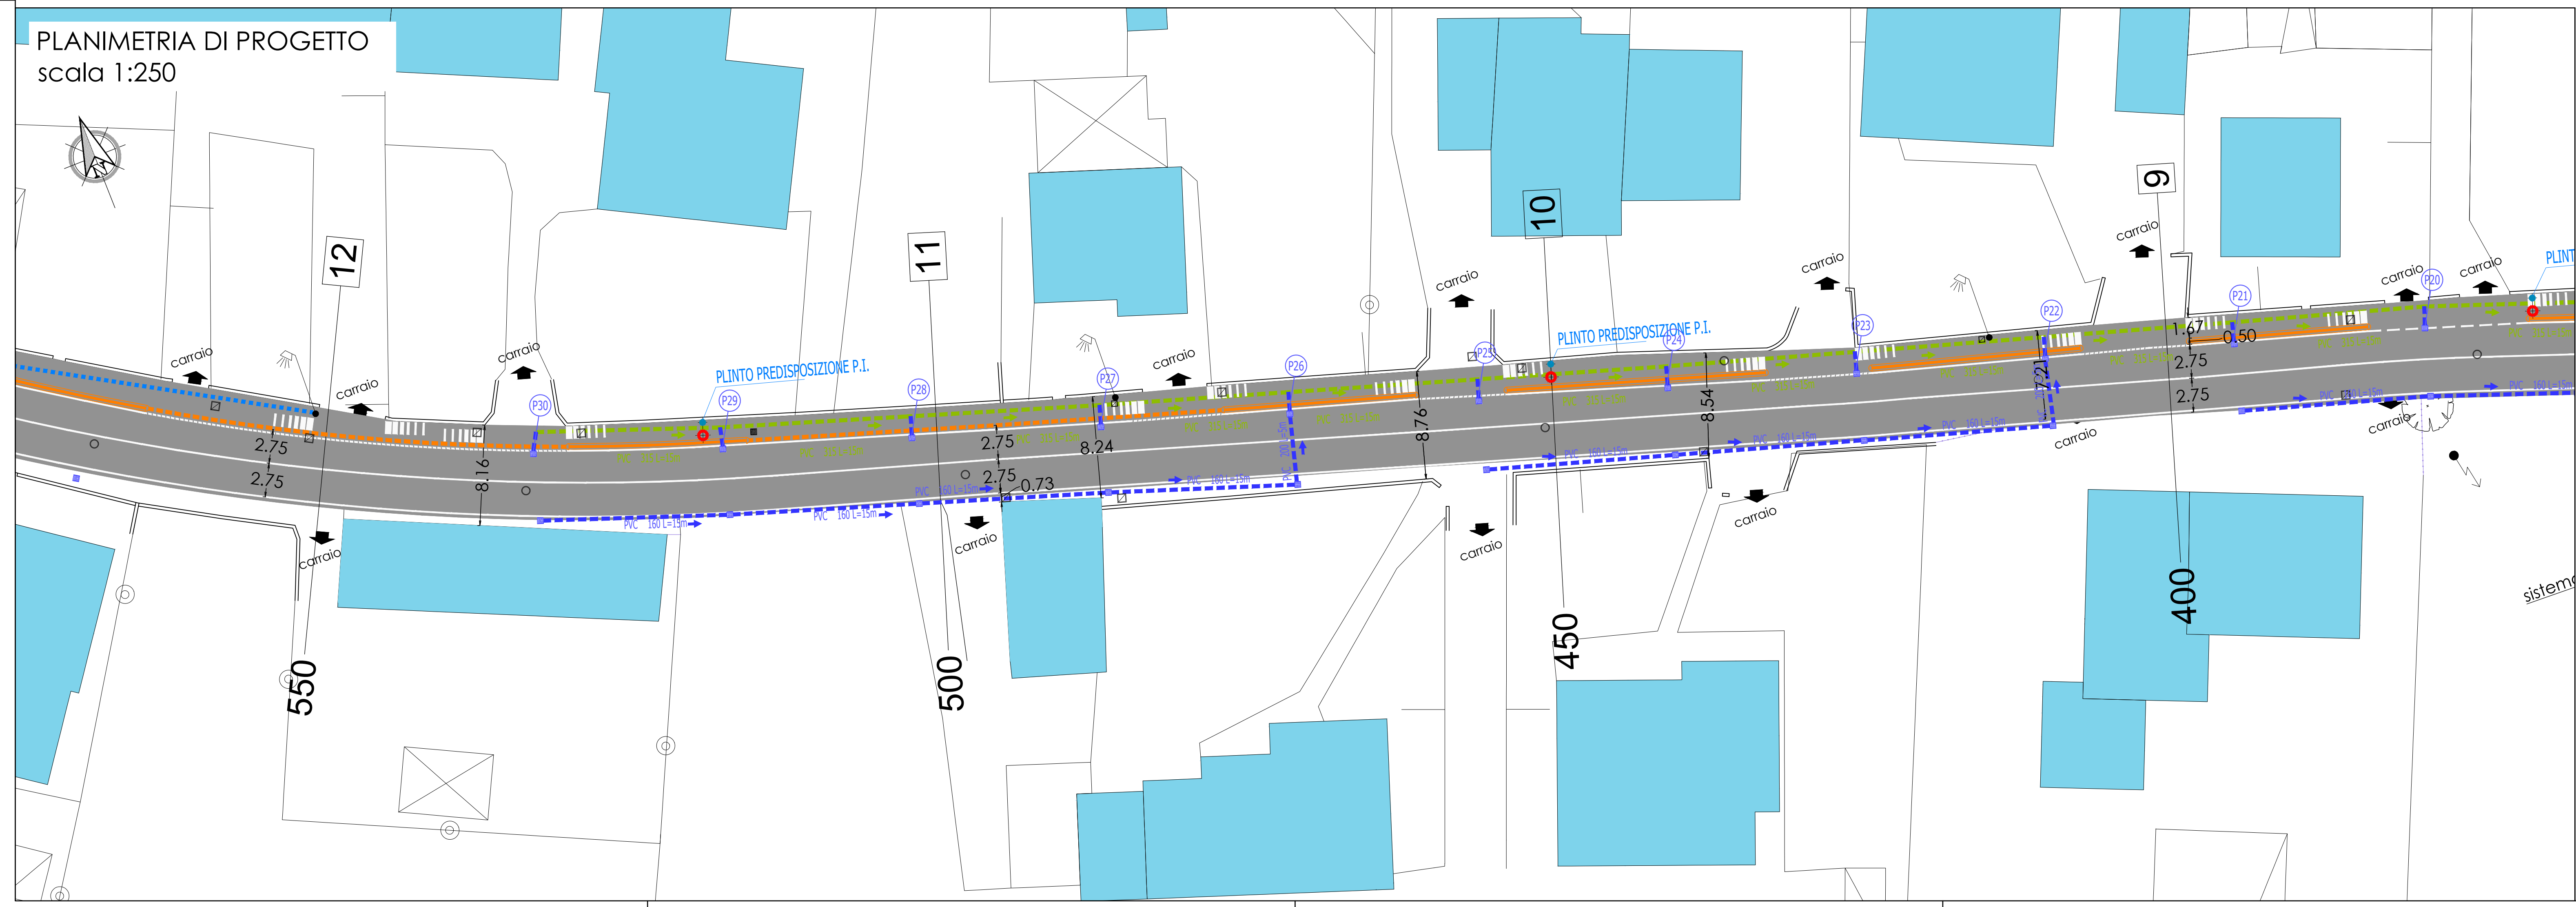




COMUNE DI ALBAREDO D'ADIGE
PROVINCIA DI VERONA

AMMODERNAMENTO ARTERIA STRADALE
Via Cosotton e via Villaraspa
nella frazione di Presina

PROGETTO DEFINITIVO

N° ELABORATO: 09 PP.03	OGGETTO: Planimetria Stato di Fatto Planimetria di Progetto Tavola 3 di 8	SCALA: 1:250
-------------------------------------	--	---------------------

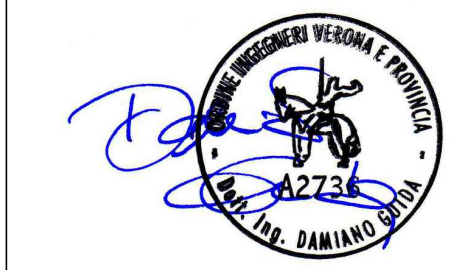Il Progettista: ing. Damiano Guida  Collaborazione: arch. Giorgio Gagliardi	Commissa: 22.002 Data: maggio.2022 Revisione: luglio.2022	Il R.U.P.: arch. Massimo Molinaroli
--	--	--

Ing. Damiano Guida - Alto San Nazaro, 4 - 37129 Verona (VR) Mob.: 347 7501220 - E-mail: damiano.guida@icloud.com
Il presente documento non potrà essere copiato, riprodotto o altrimenti pubblicato, in tutto o in parte, senza il consenso scritto. Ogni utilizzo non autorizzato sarà perseguito a norma di legge.