



PLANIMETRIA STATO DI FATTO
scala 1:250

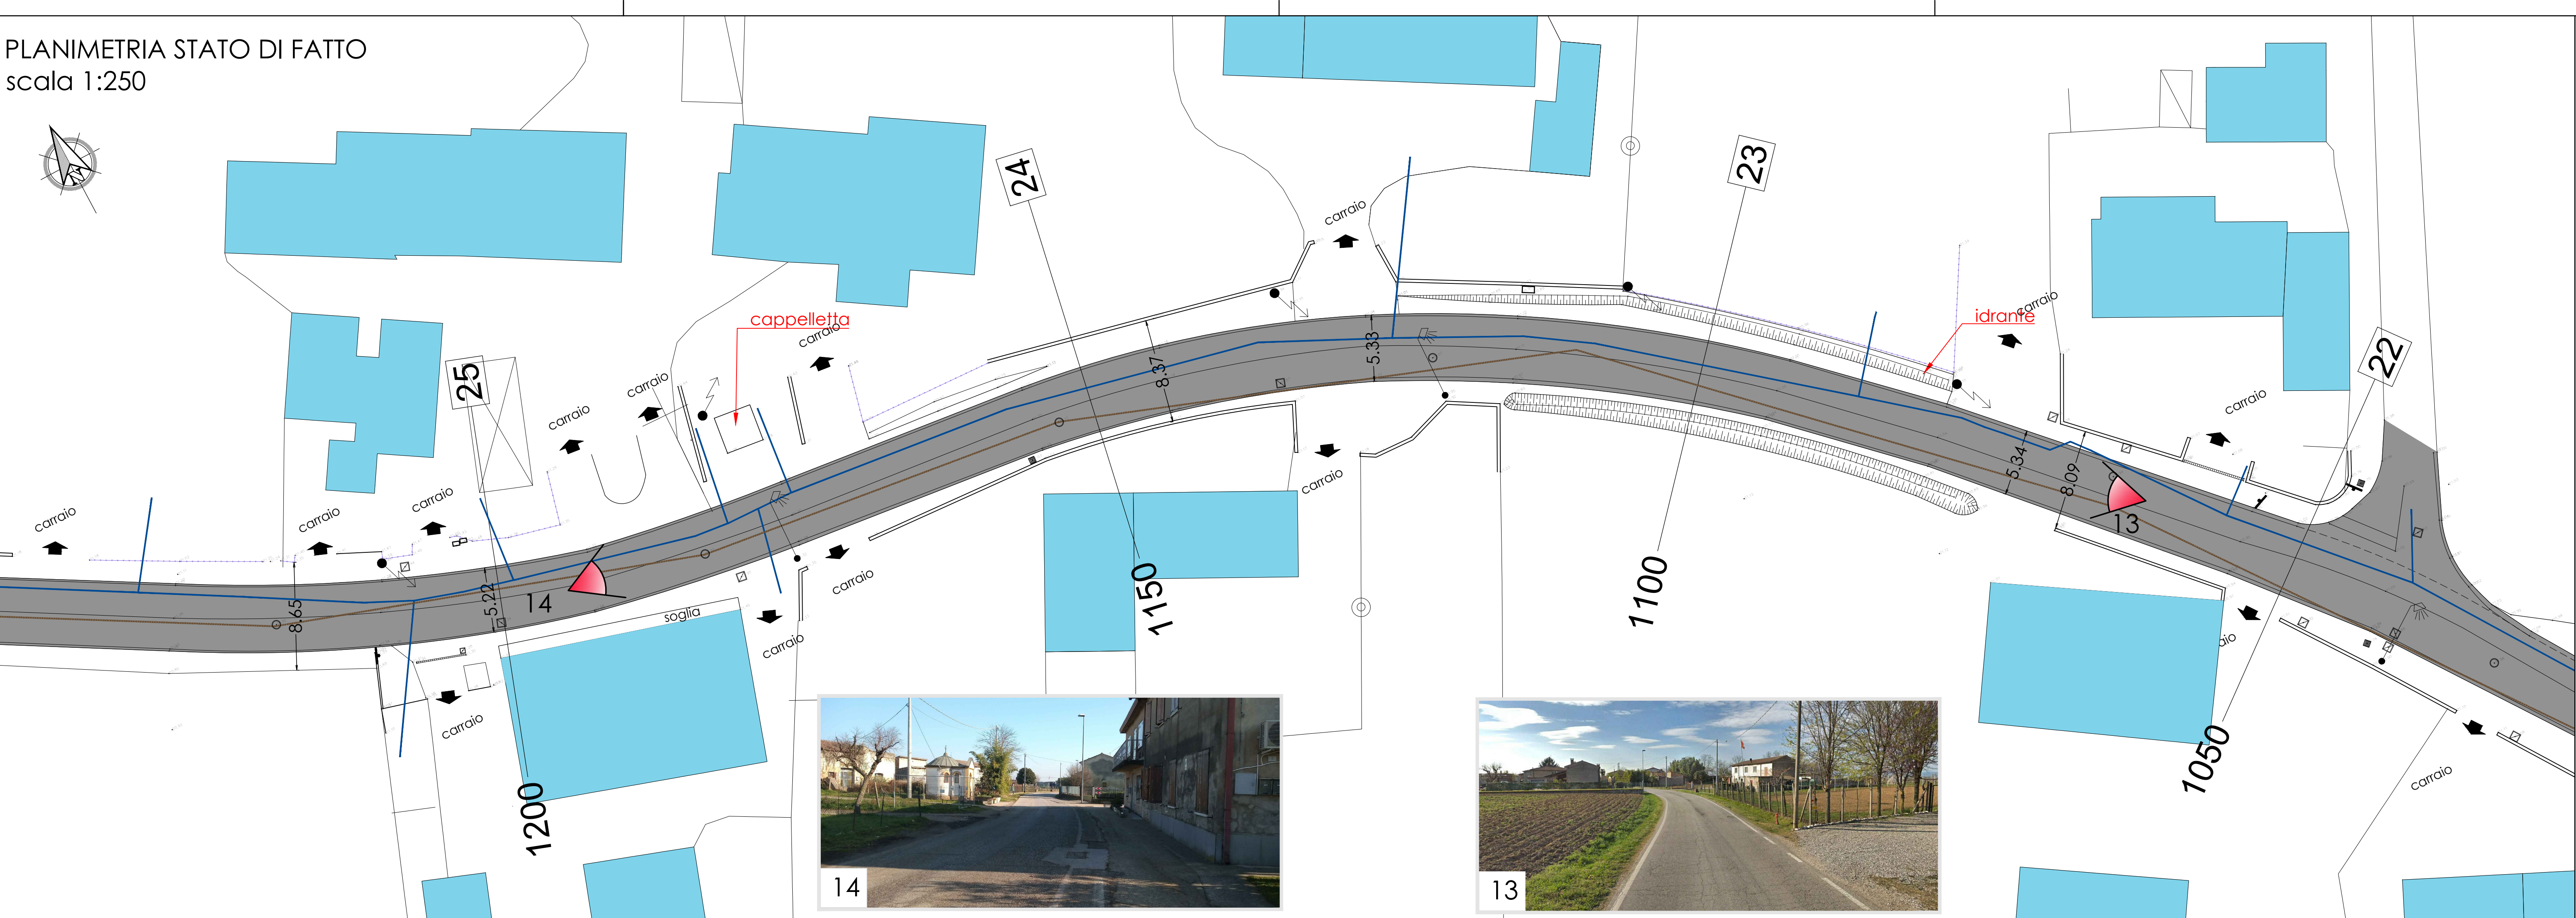

PLANIMETRIA DI PROGETTO
scala 1:250

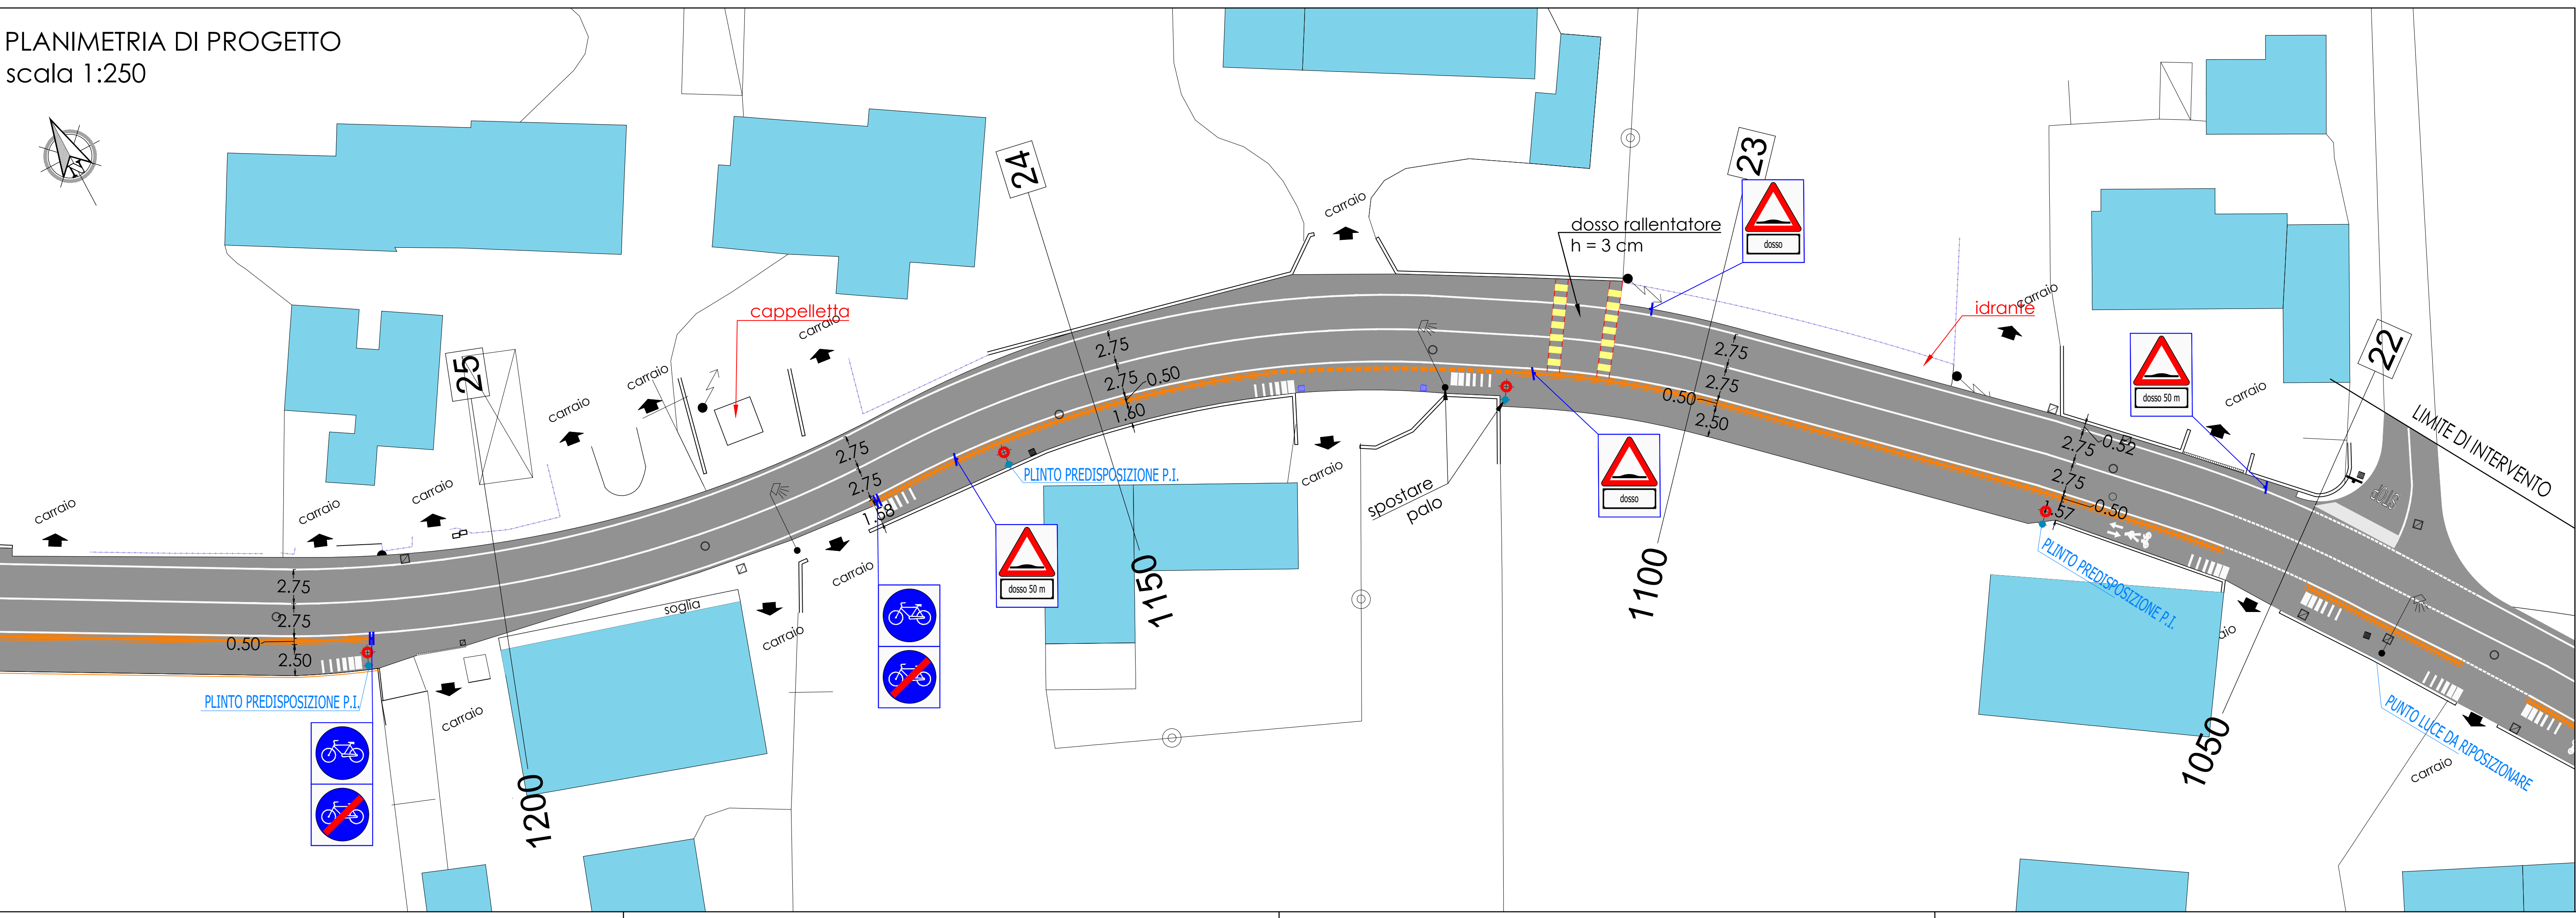

LEGENDA

- Edifici
- Punti di rilievo
- Pavimentazione in asfalto
- Finitura superficiale in materiale bicomponente colorato
- Marciapiedi di progetto in asfalto
- Cordonate di progetto
- Percorsi pedonali in porfido
- Aree stradali a raso in asfalto stampato colorato
- Punti luce esistenti

Sottoservizi esistenti

- caditoie esistenti
- Rete Fognaria Esistente
- Linea Gas Esistente
- Linea Acquedotto Esistente
- Rete elettrica (Enel) Esistente
- Rete acque bianche in progetto
- trincea drenante ø 315
- tubazione ø 160 ÷ 200
- pozzetto - caditoia
- Rete pubblica illuminazione in progetto
- tubazione ø 110
- plinto predisposizione P.I.





COMUNE DI ALBAREDO D'ADIGE
PROVINCIA DI VERONA

AMMODERNAMENTO ARTERIA STRADALE
Via Cosotton e via Villaraspa
nella frazione di Presina

PROGETTO DEFINITIVO

N° ELABORATO:
13
PP.07

OGGETTO:
Planimetria Stato di Fatto
Planimetria di Progetto
Tavola 7 di 8

SCALA:
1:250

Il Progettista:
ing. Damiano Guida

Collaborazione:
arch. Giorgio Gagliardi

Commissa:
22.002
Data:
maggio.2022
Revisione:
luglio.2022

Il R.U.P.:
arch. Massimo Molinaroli