

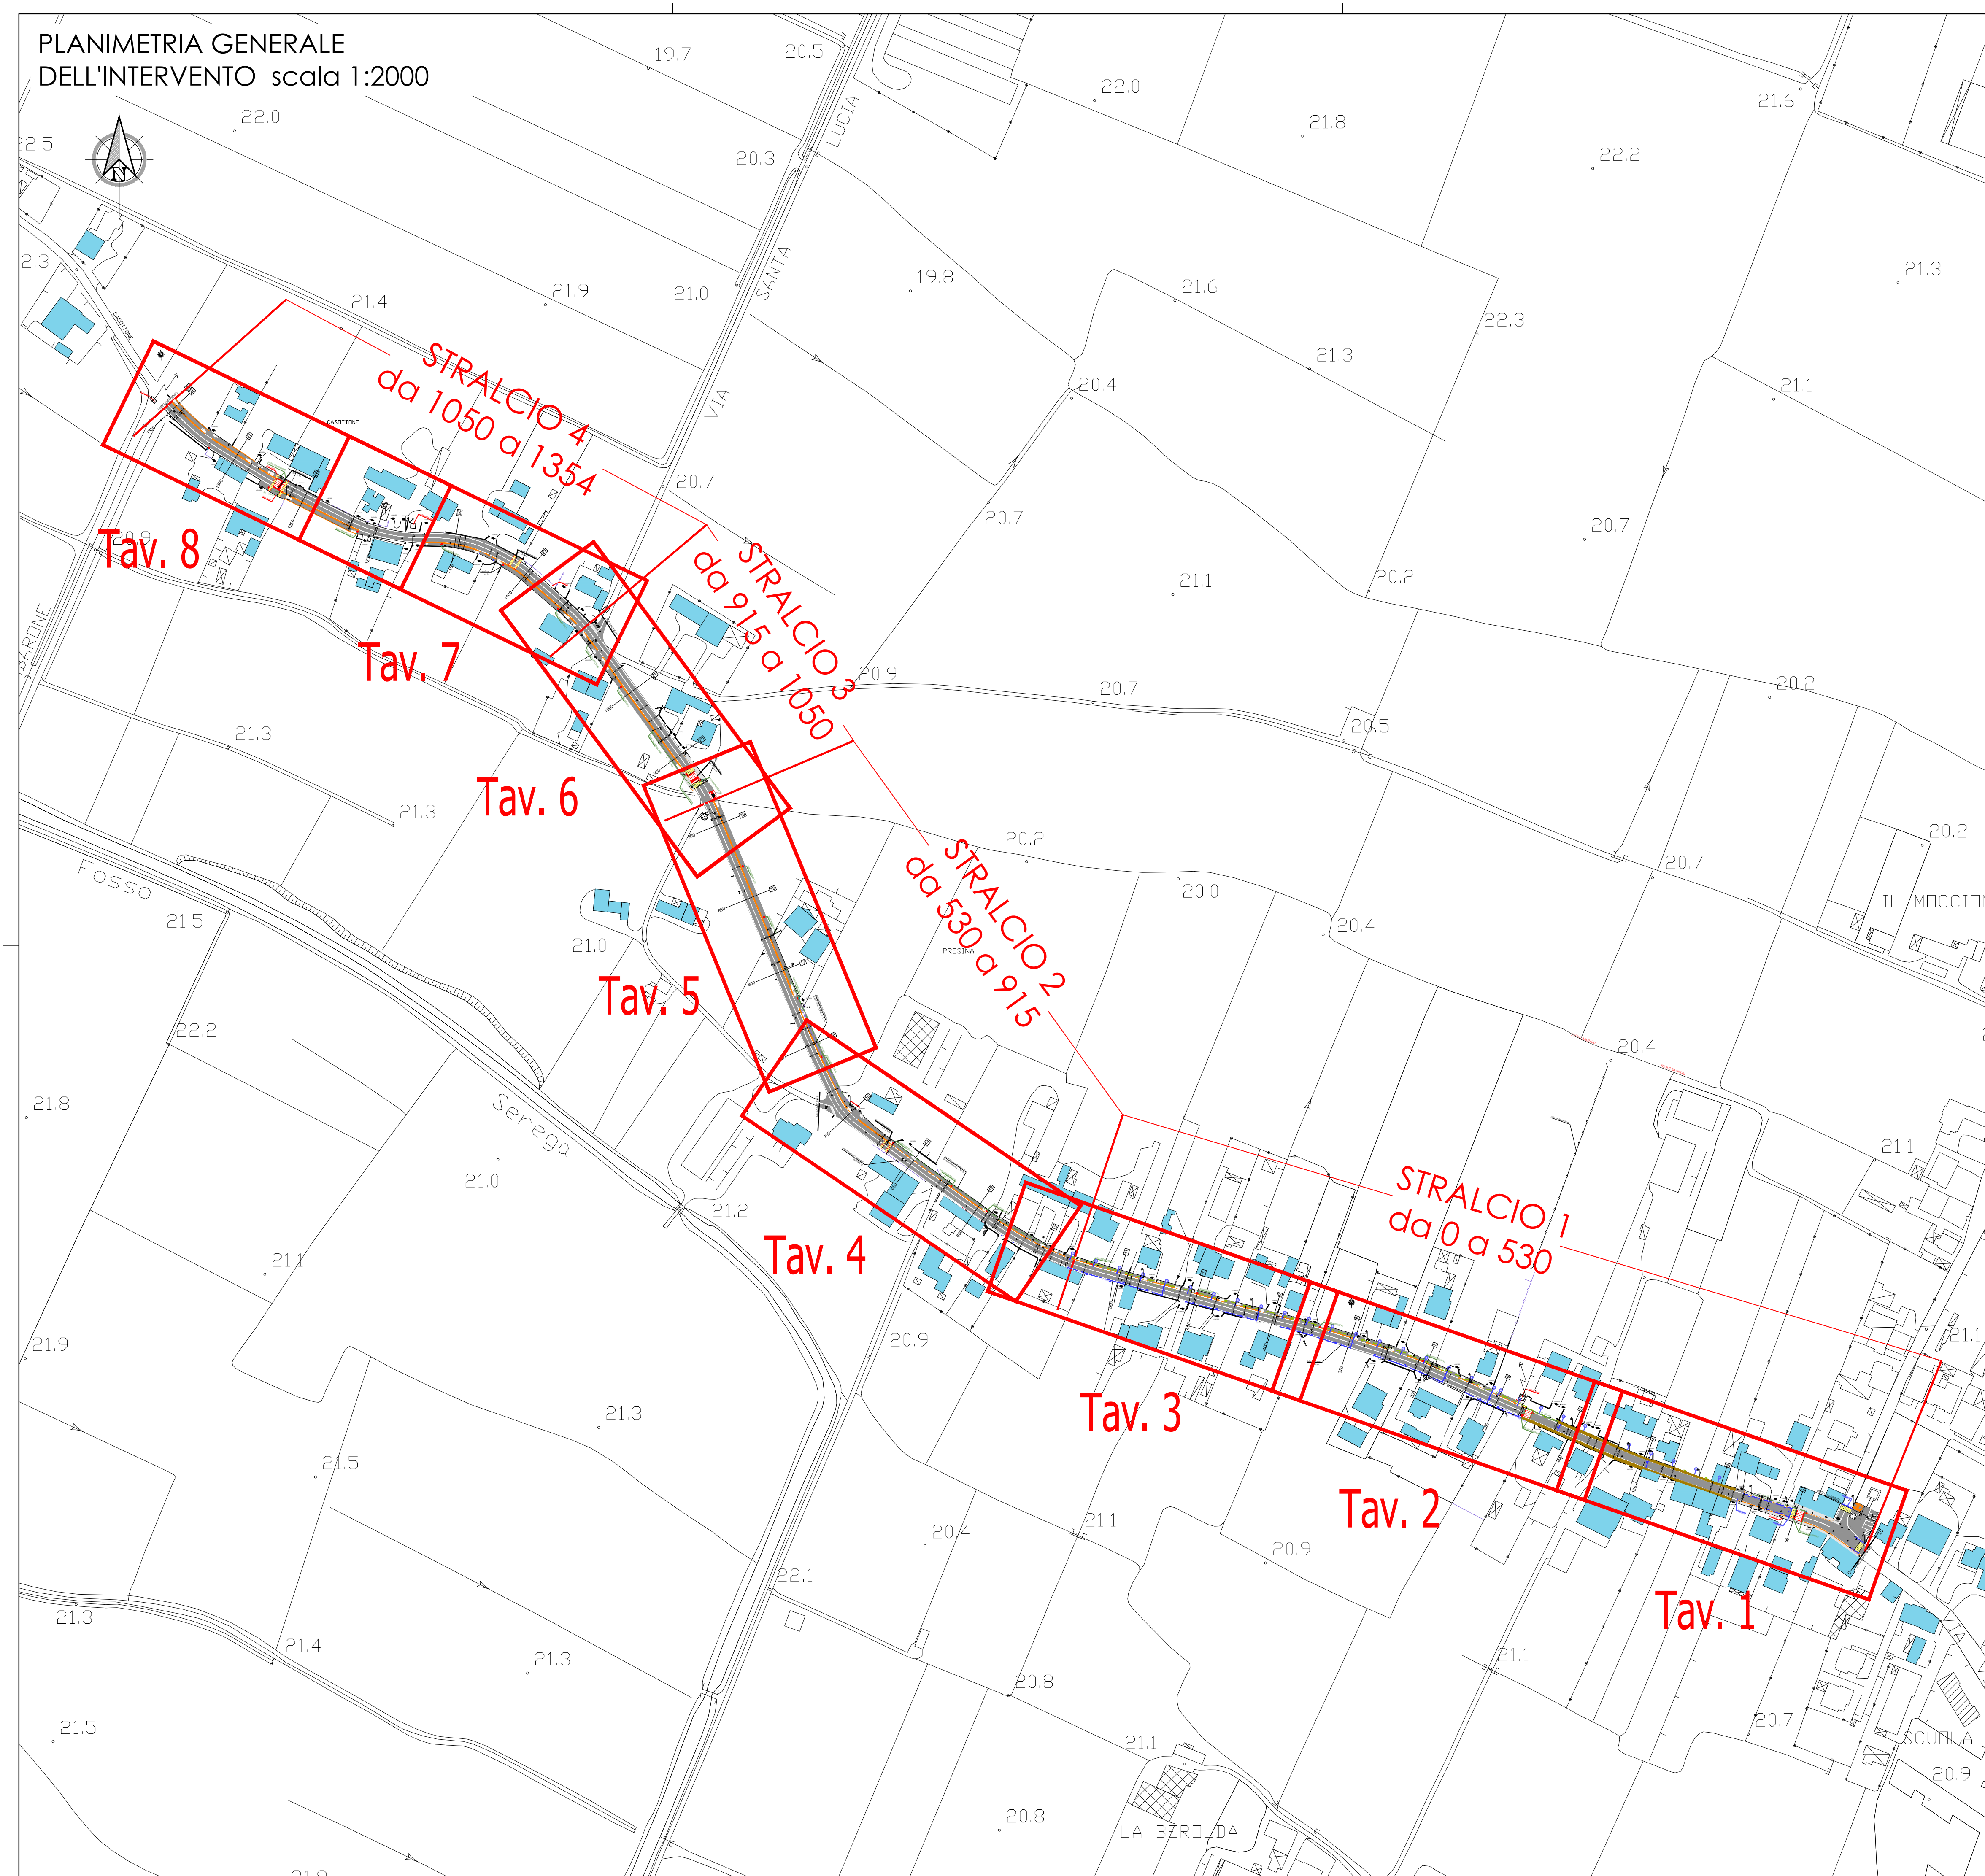
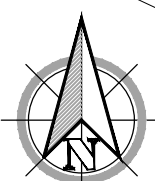
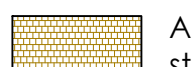


PLANIMETRIA GENERALE
DELL'INTERVENTO scala 1:2000

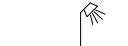

LEGENDA

- | | |
|--|---|
|  Edifici |  caditoie esistenti |
|  Punti di rilievo |  Rete Fognaria Esistente |
|  Pavimentazione in asfalto |  Linea Gas Esistente |
|  Finitura superficiale in materiale bicomponente colorato |  Linea Acquedotto Esistente |
|  Marciapiedi di progetto in asfalto |  Rete elettrica (Enel) Esistente |
|  Cordonate di progetto | Rete acque bianche in progetto |
|  Percorsi pedonali in porfido |  tubazione ø 160 ÷ 200 |
|  Aree stradali a raso in asfalto stampato colorato |  pozzetto - caditoia |
|  Punti luce esistenti | Rete pubblica illuminazione in progetto |
| |  tubazione ø 110 |
| |  plinto predisposizione P.I. |

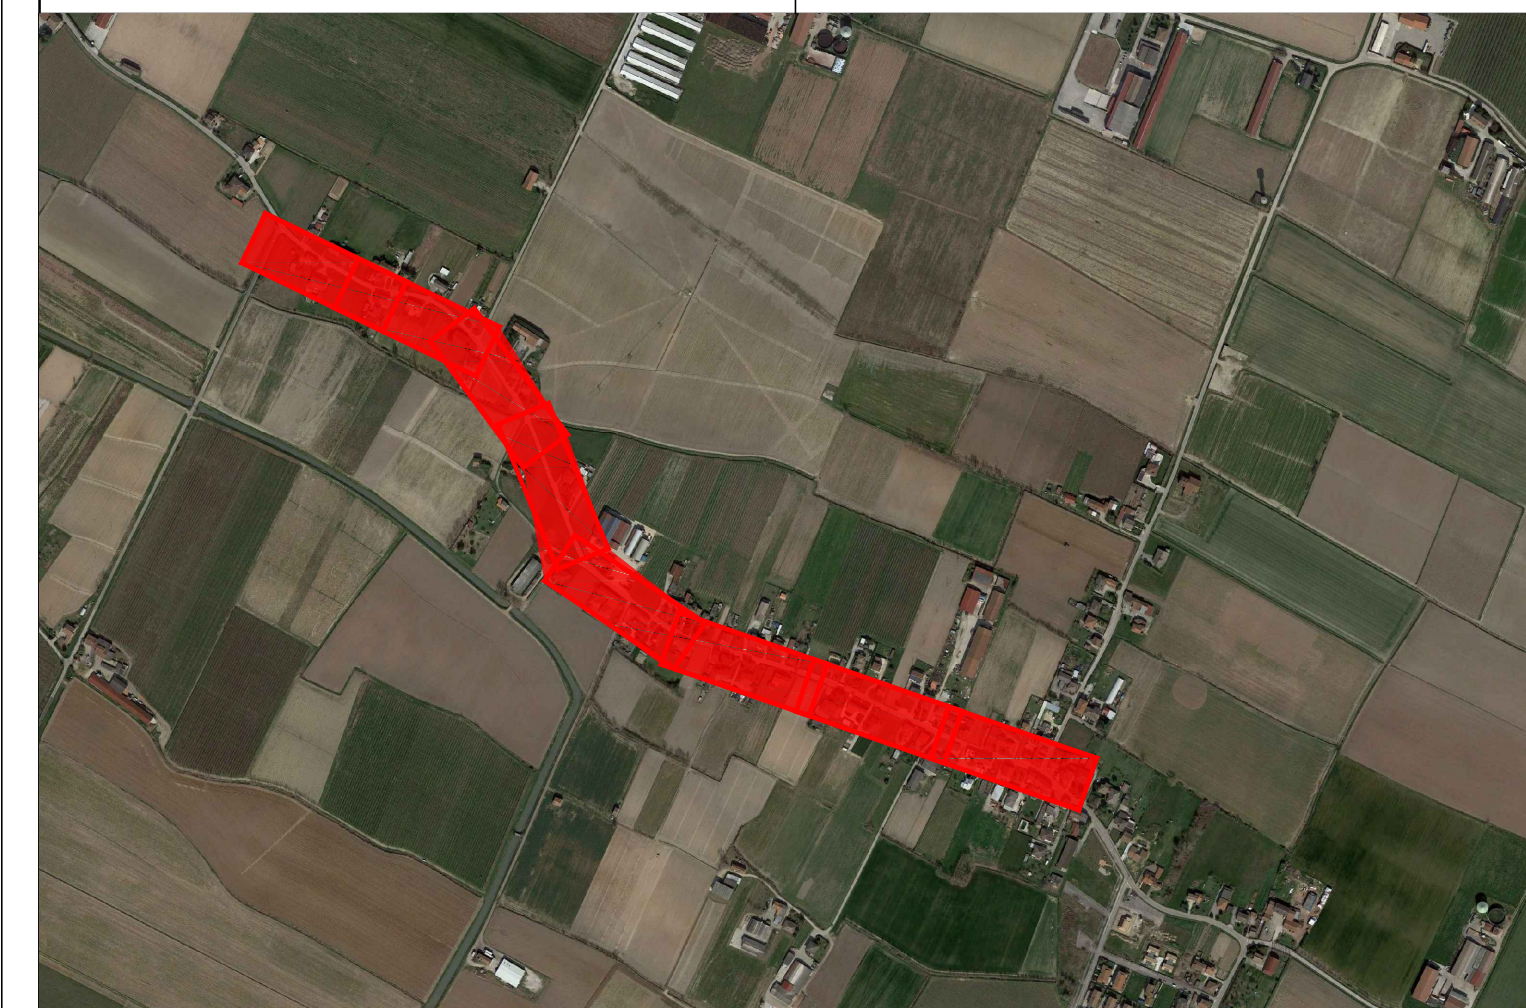

COMUNE DI ALBAREDO D'ADIGE
PROVINCIA DI VERONA

AMMODERNAMENTO ARTERIA STRADALE
Via Cosotton e via Villarspa
nella frazione di Presina

PROGETTO DEFINITIVO

N° ELABORATO:
06
PG.01

OGGETTO:
**Planimetria Generale
dell'Intervento**

SCALA:
1:2000

Il Progettista:
ing. Damiano Guida



Collaborazione:
arch. Giorgio Gagliardi

Commessa:
22.002

Data:
maggio.2022

Revisione:
luglio.2022

Il R.U.P.:
arch. Massimo Molinaroli