



ALLEGATO "A"

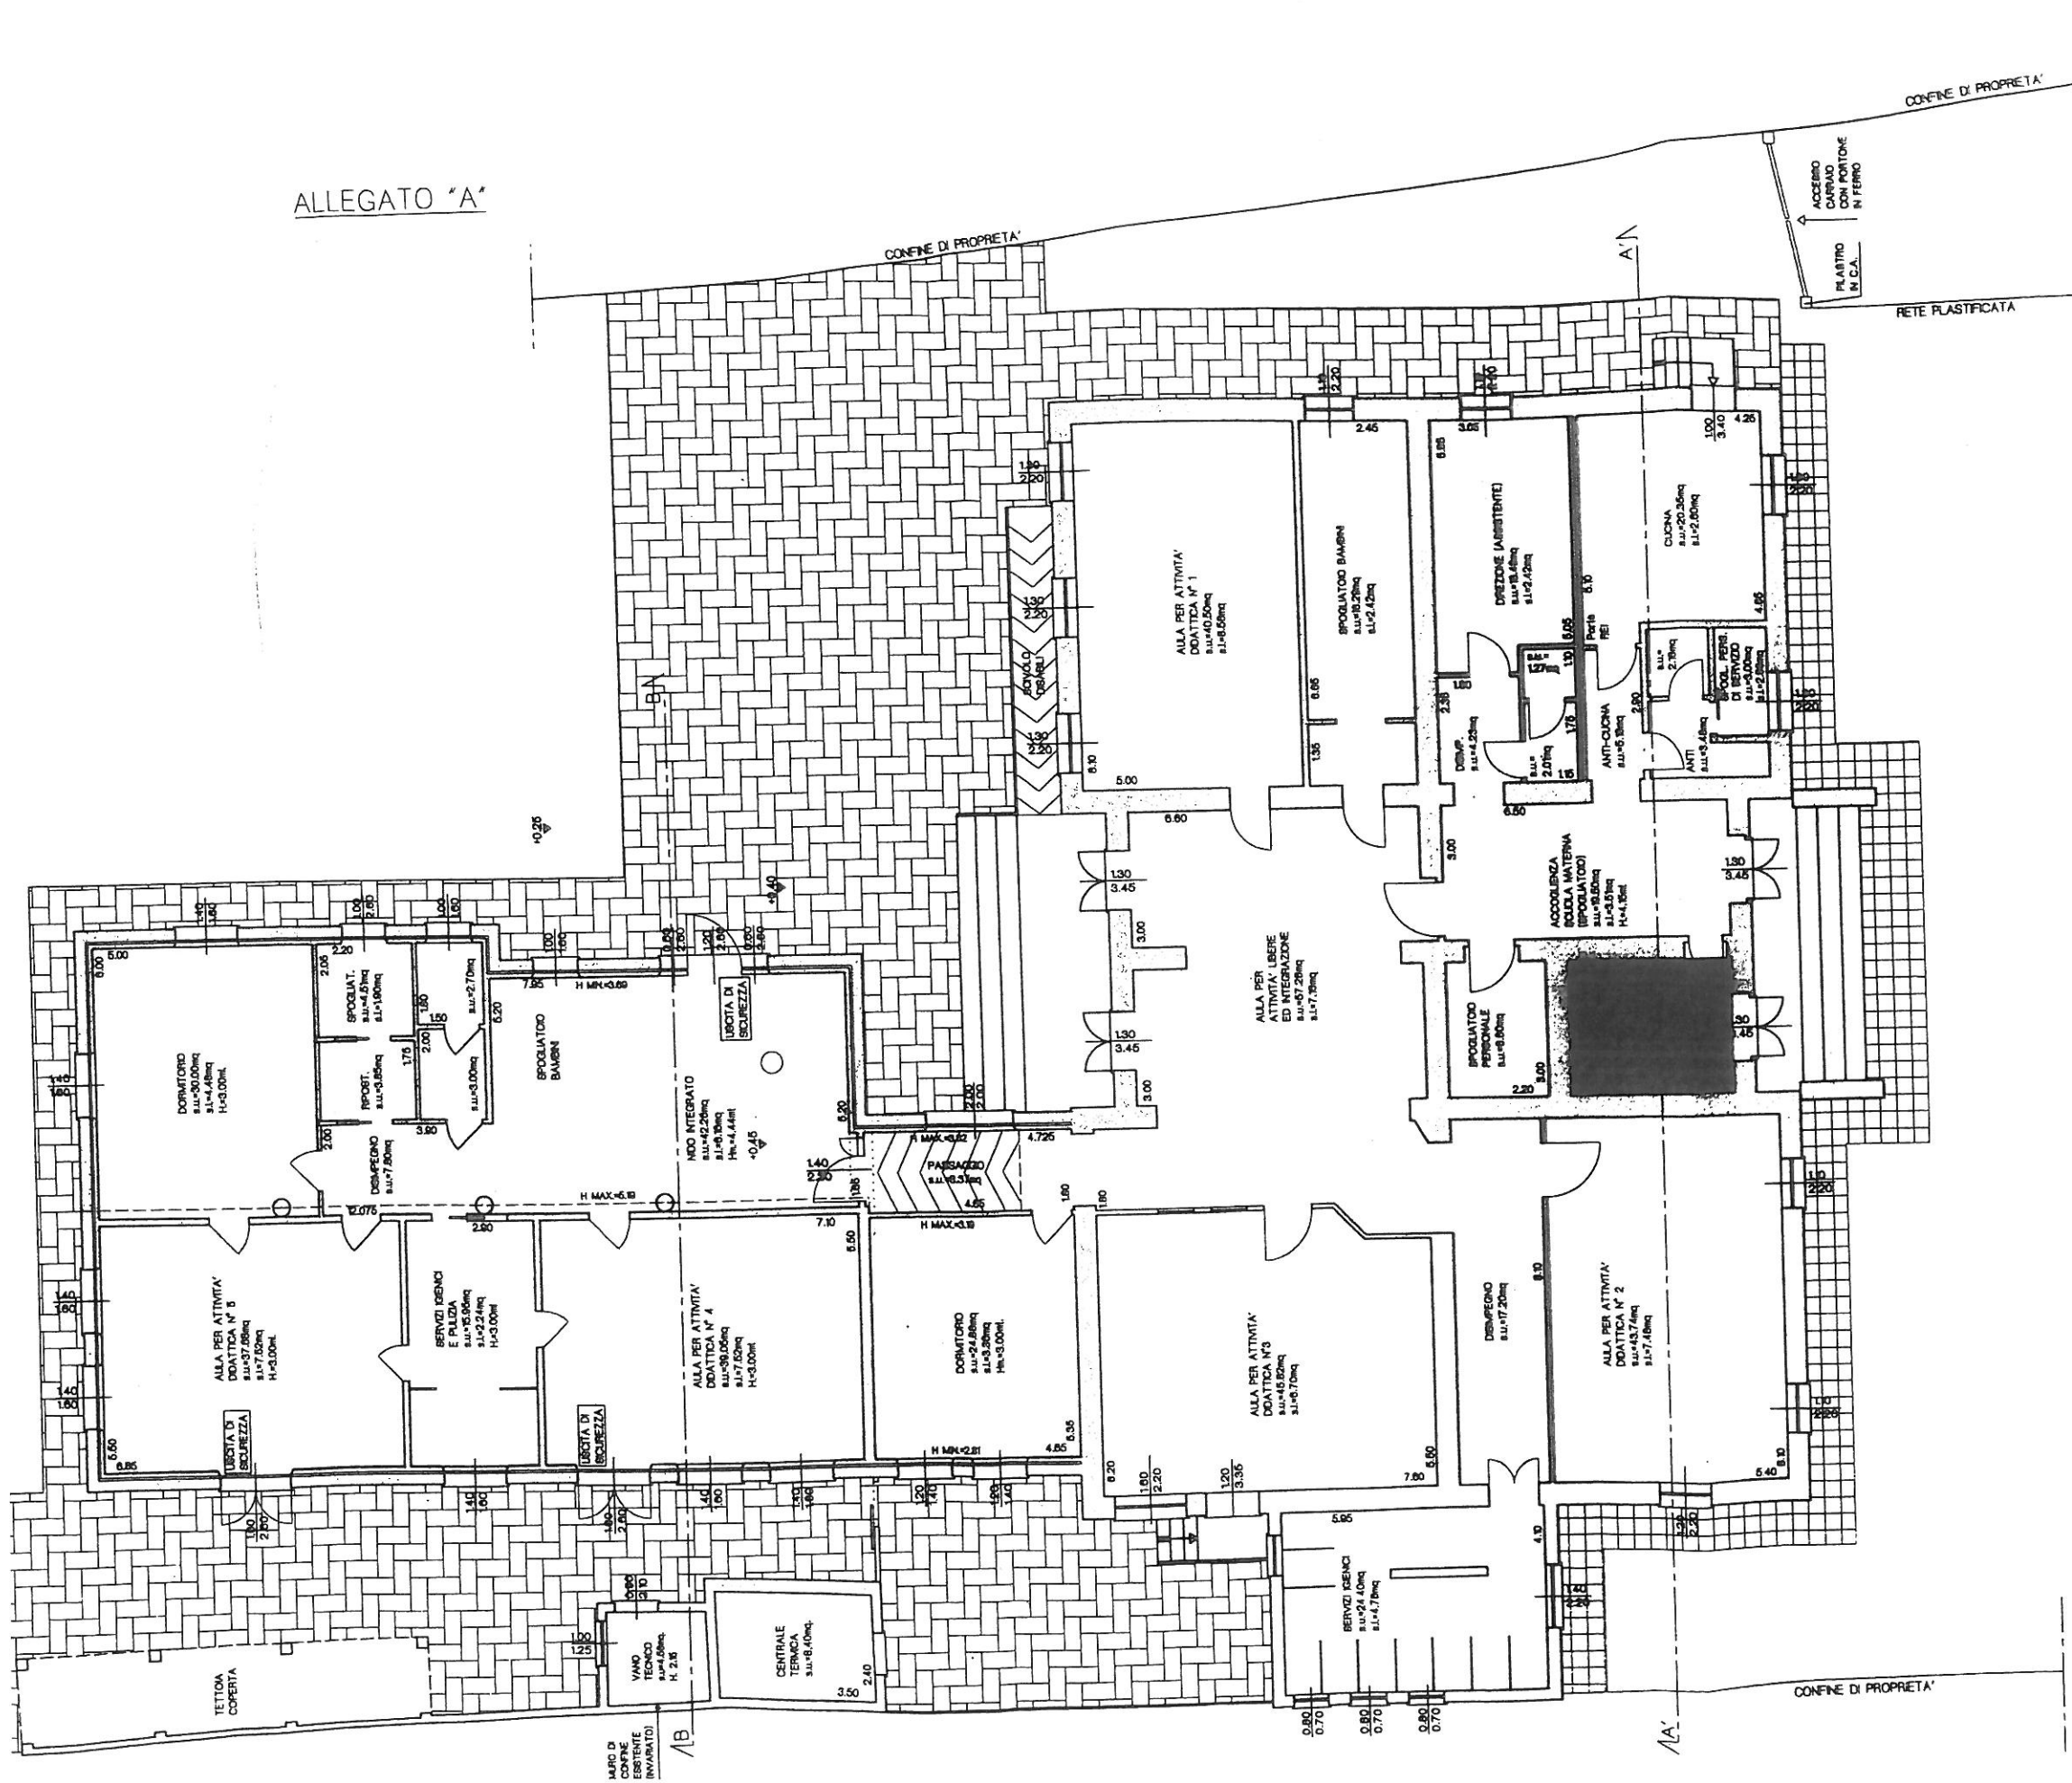

PIANO PRIMO

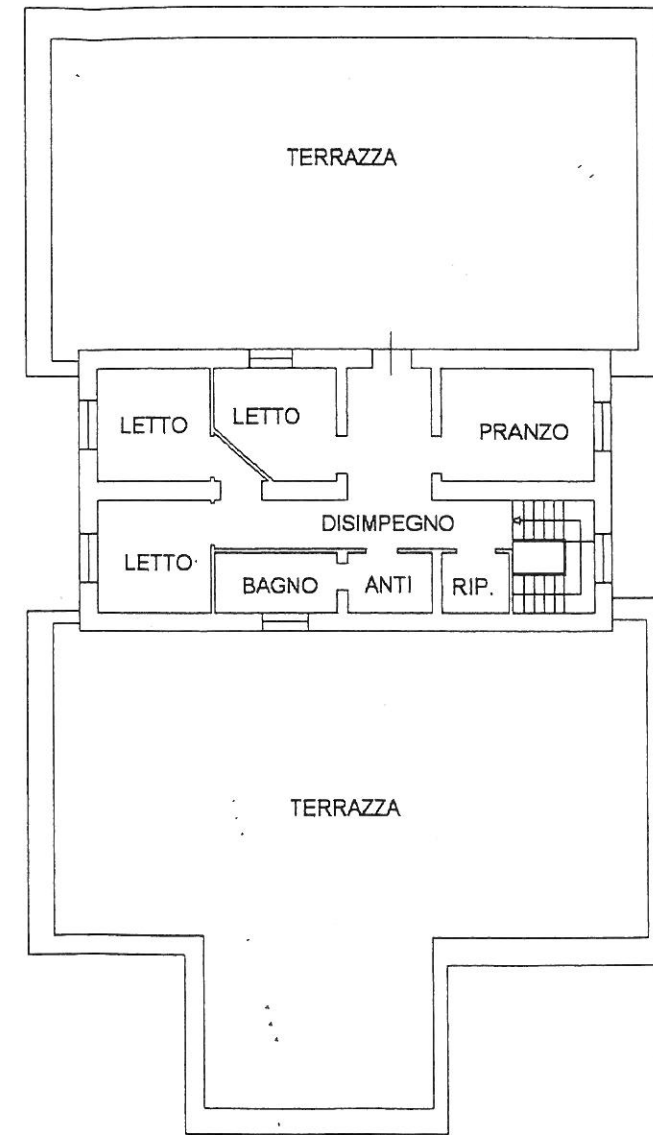

PIANO PRIMO
H=3,50